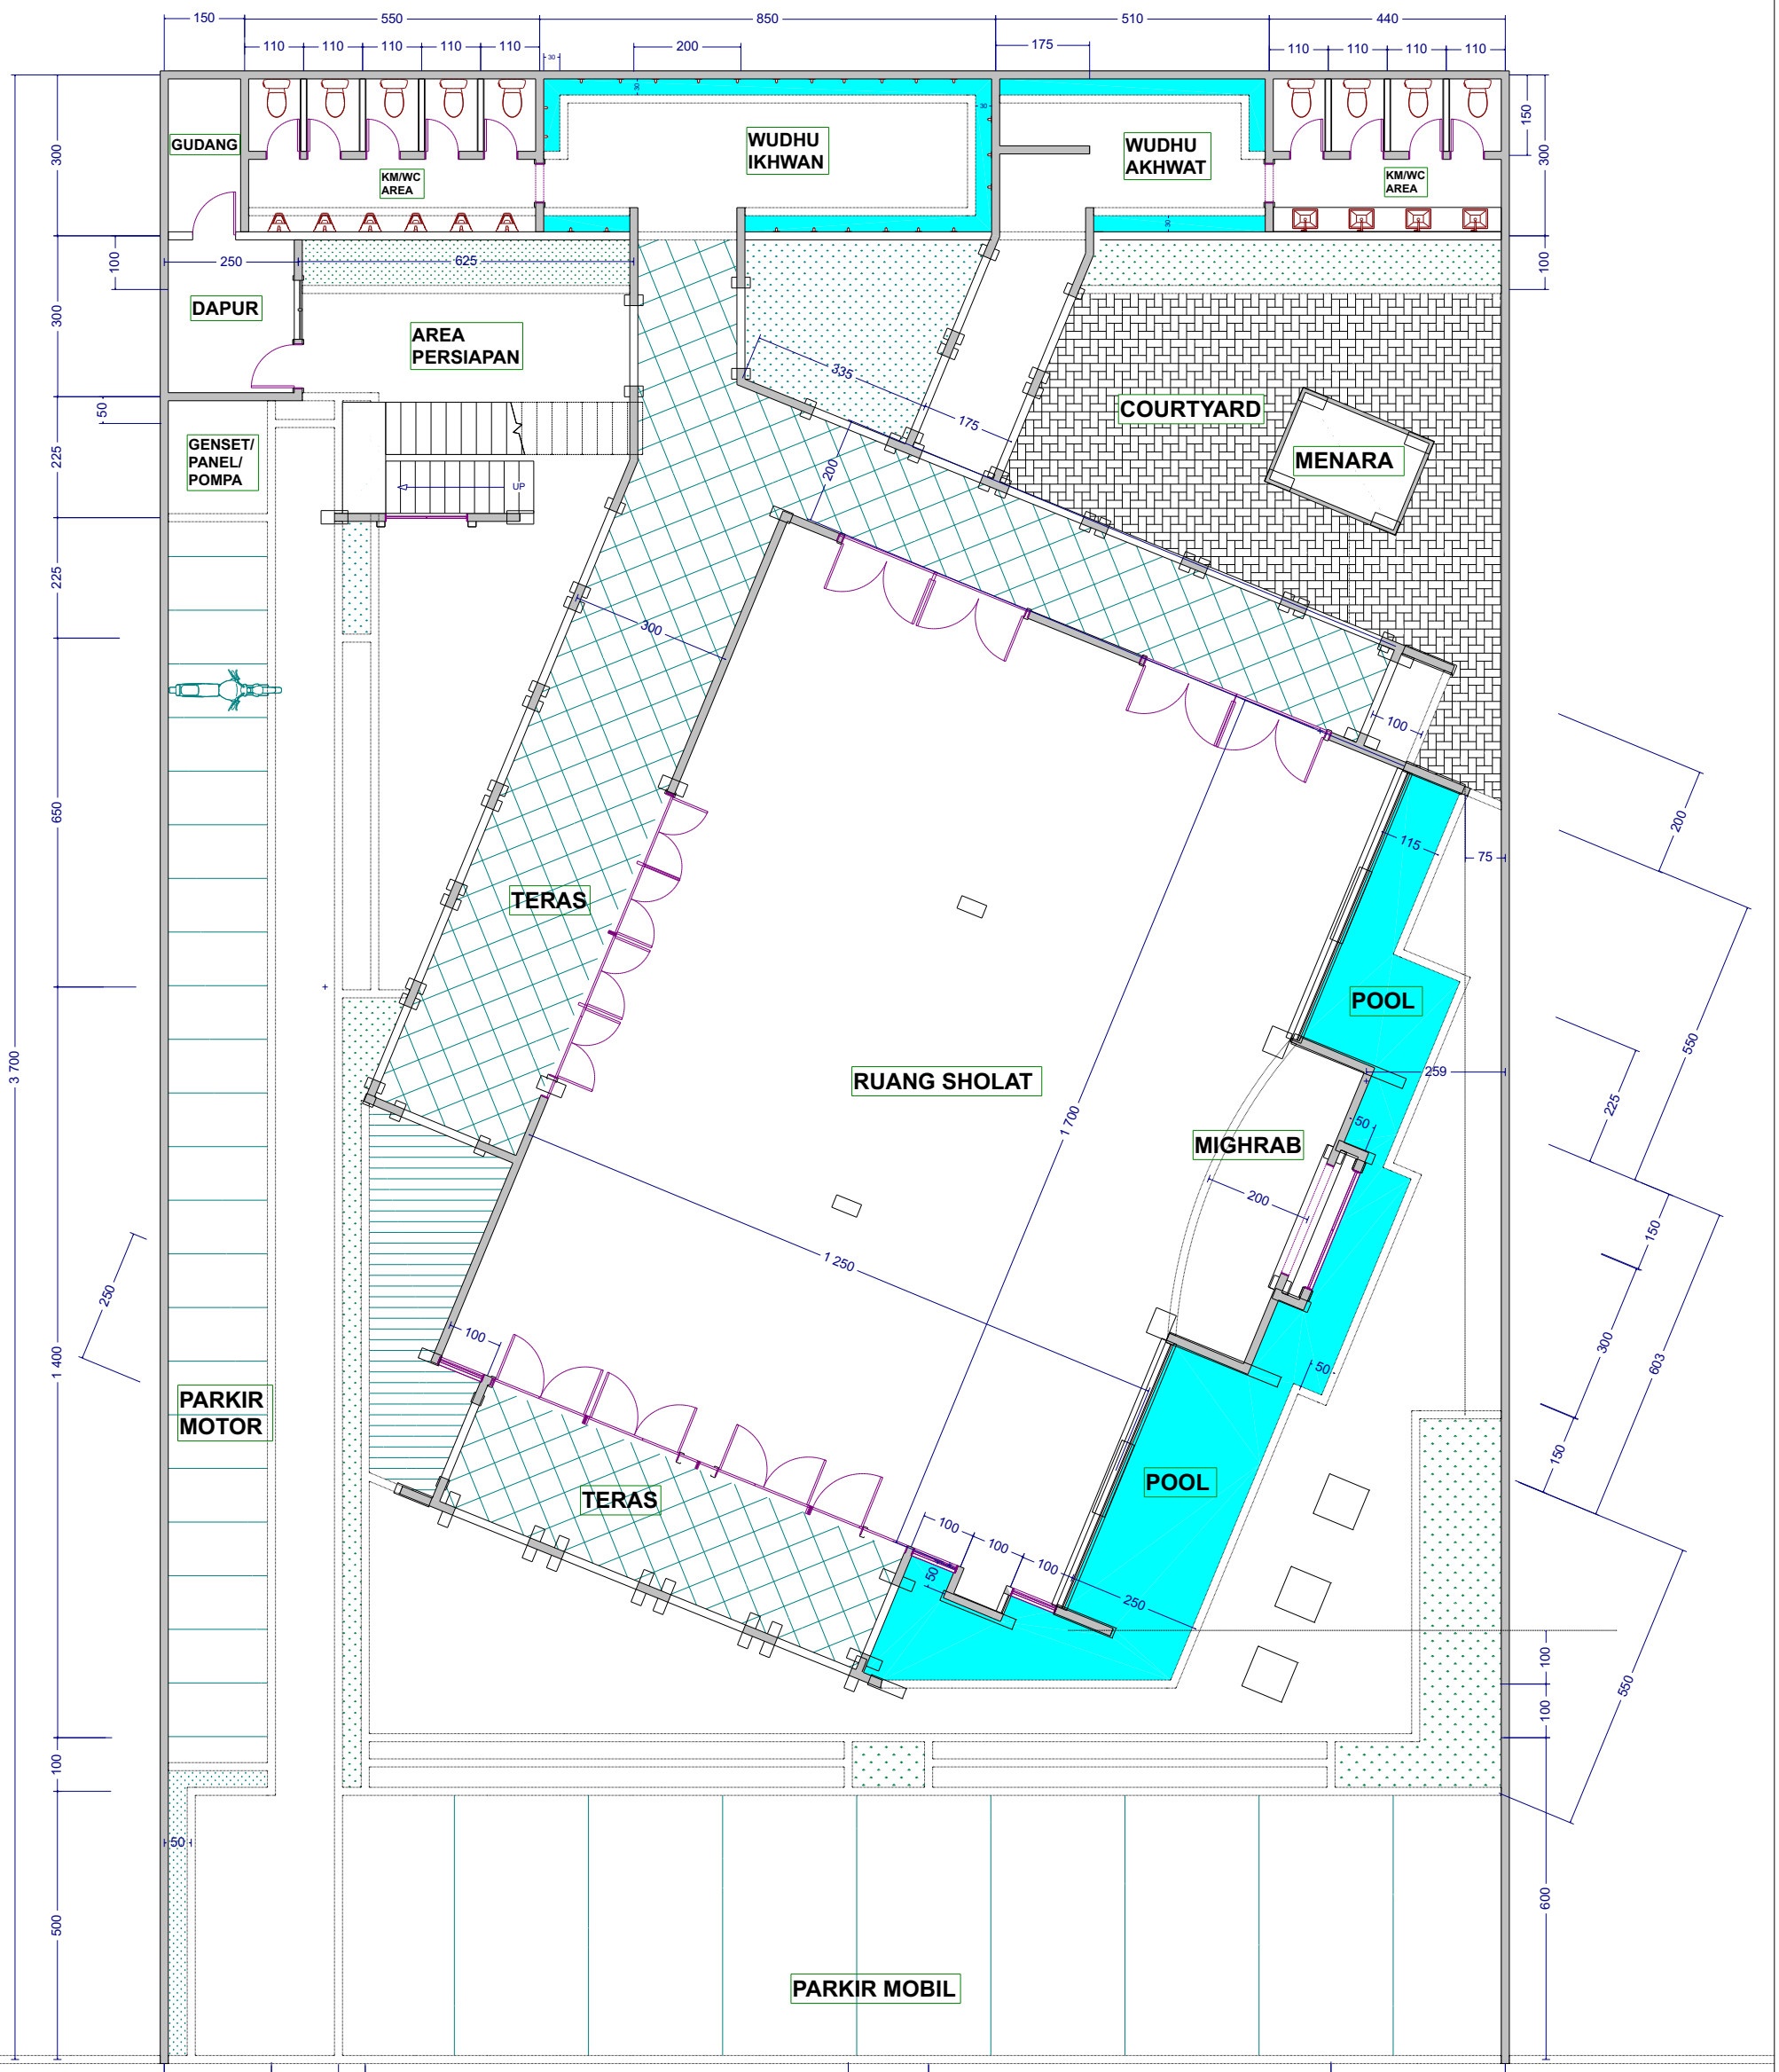

DENAH LANTAI 1

1 : 125

PERENCANAAN	GAMBAR	DENAH LT.I
MESJID AMAL MEDAN	HAL / JUMLAH	I/I ©PRINTED MARET 2021
	ARSITEK	BO
	DIGAMBAR	TRI ADI GRAHA STUDIO
PEMILIK : MESJID AMAL	DILARANG MENGCOPY,MERUBAH,MENJIPLAK, MENAMBAH DESIGN TANPA PERSETUJUAN OWNER & ARSITEK.RESPECT CREATIFITY & DESIGN ®	